


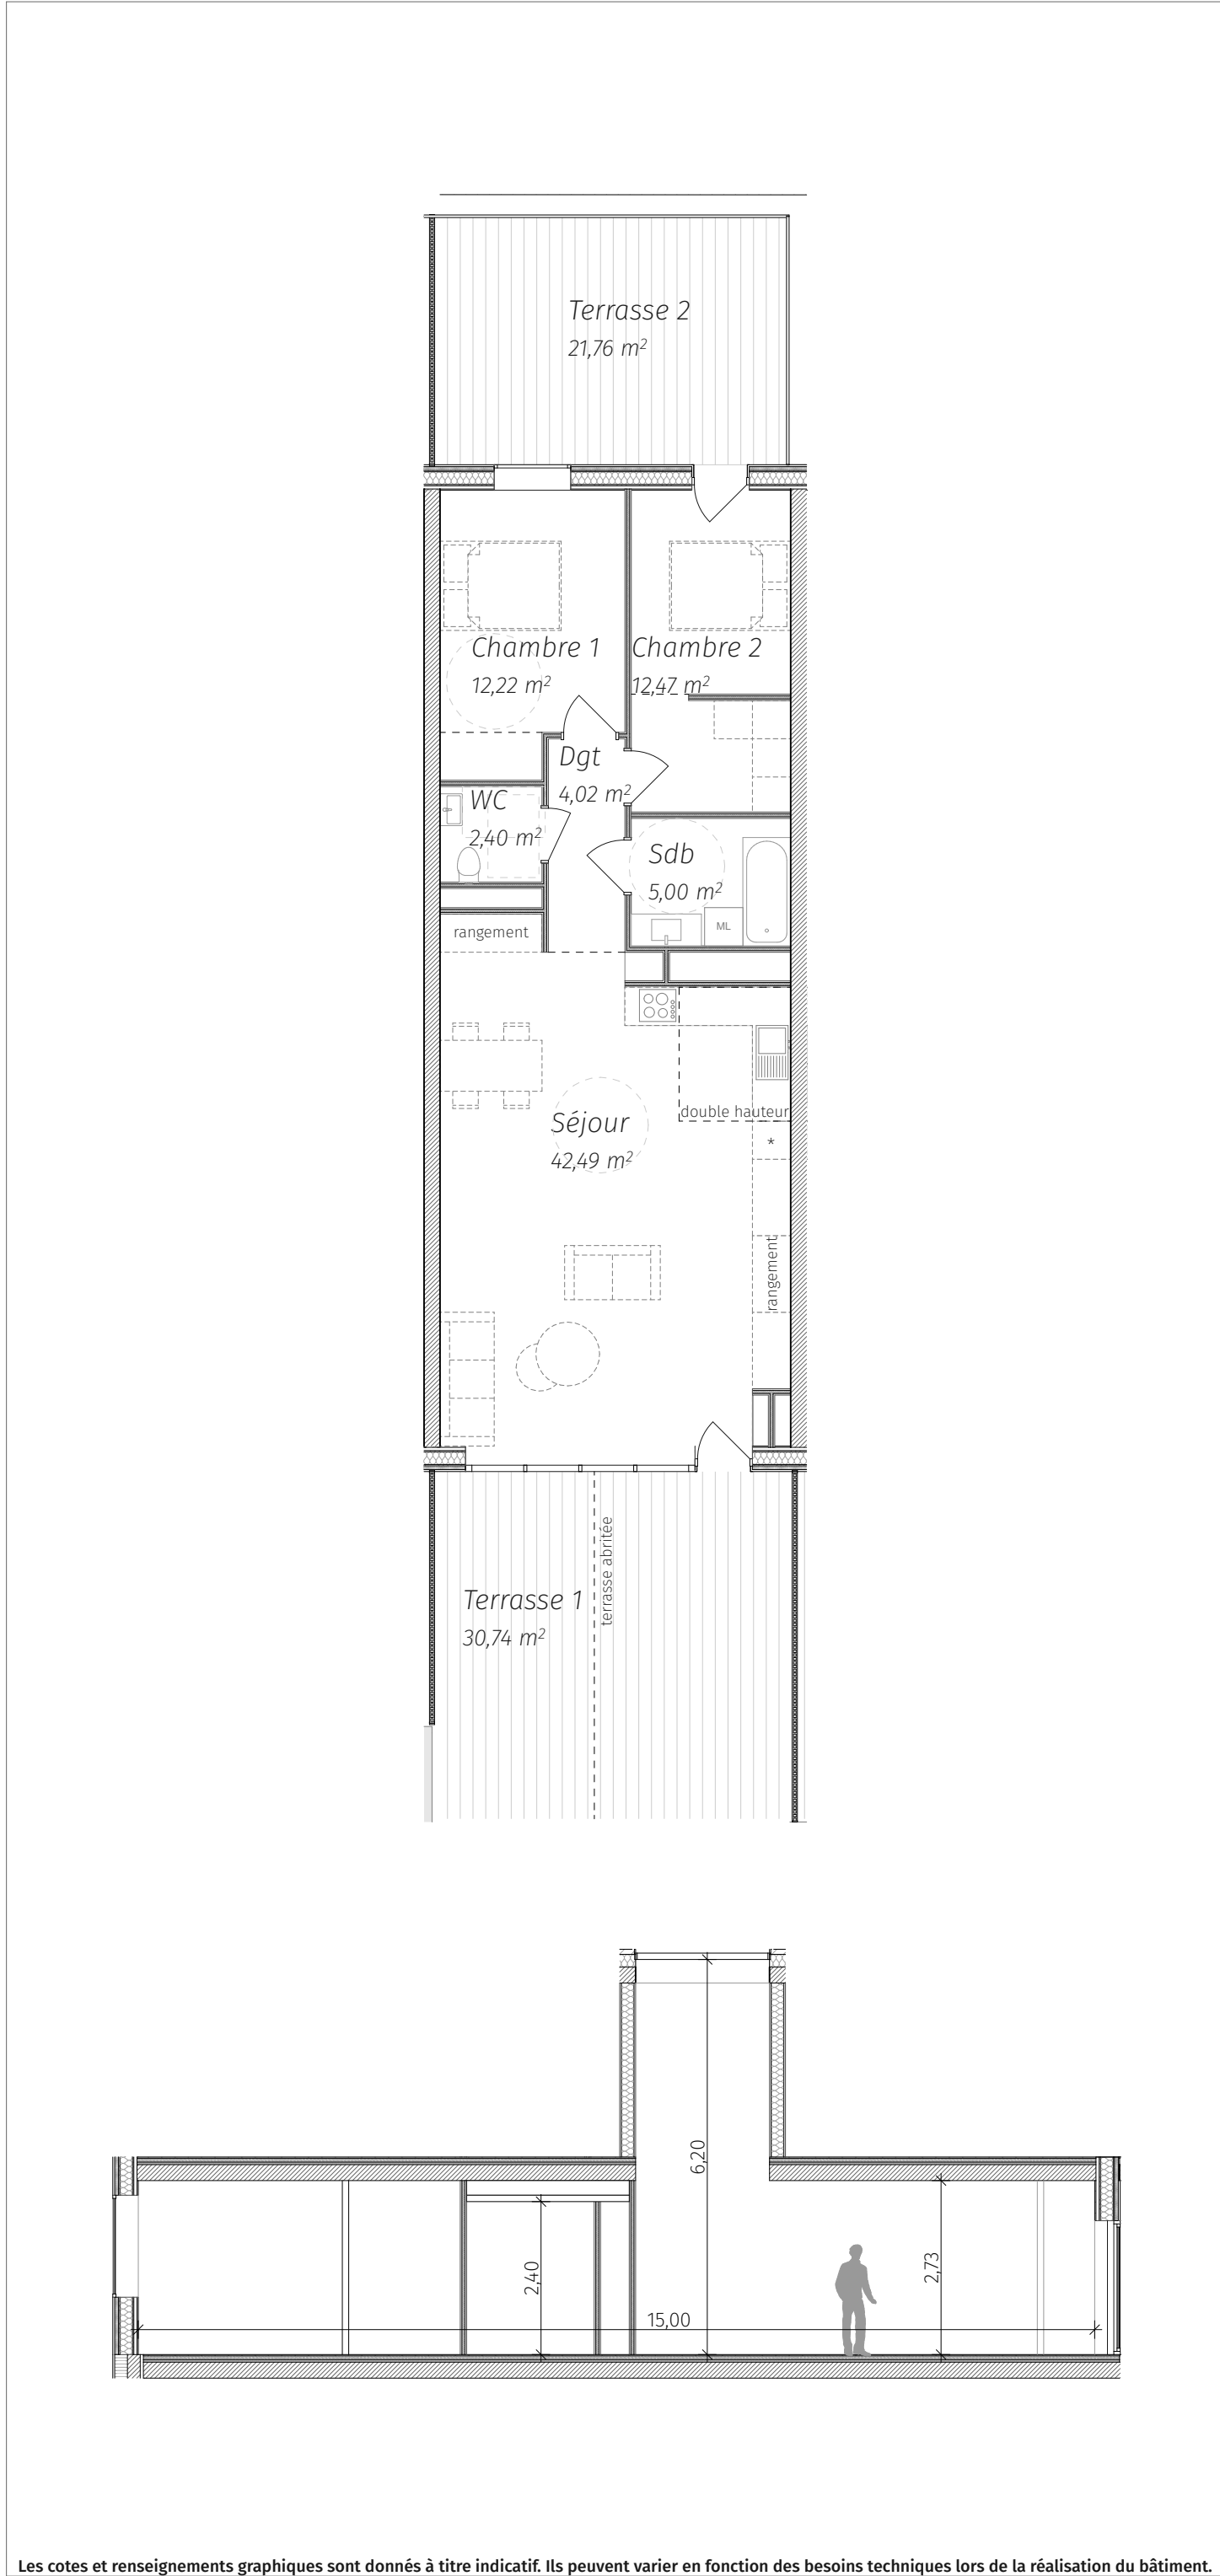

Les cotes et renseignements graphiques sont donnés à titre indicatif. Ils peuvent varier en fonction des besoins techniques lors de la réalisation du bâtiment.

LA FABRIQUE

APPARTEMENT 212

2ème Etage - 3 PIECES

212	Chambre 1	12,22 m²
212	Chambre 2	12,47 m²
212	Dgt	4,02 m²
212	Sdb	5,00 m²
212	Séjour	42,49 m²
212	WC	2,40 m²
78,60 m²		
212	Terrasse 1	30,74 m²
212	Terrasse 2	21,76 m²